
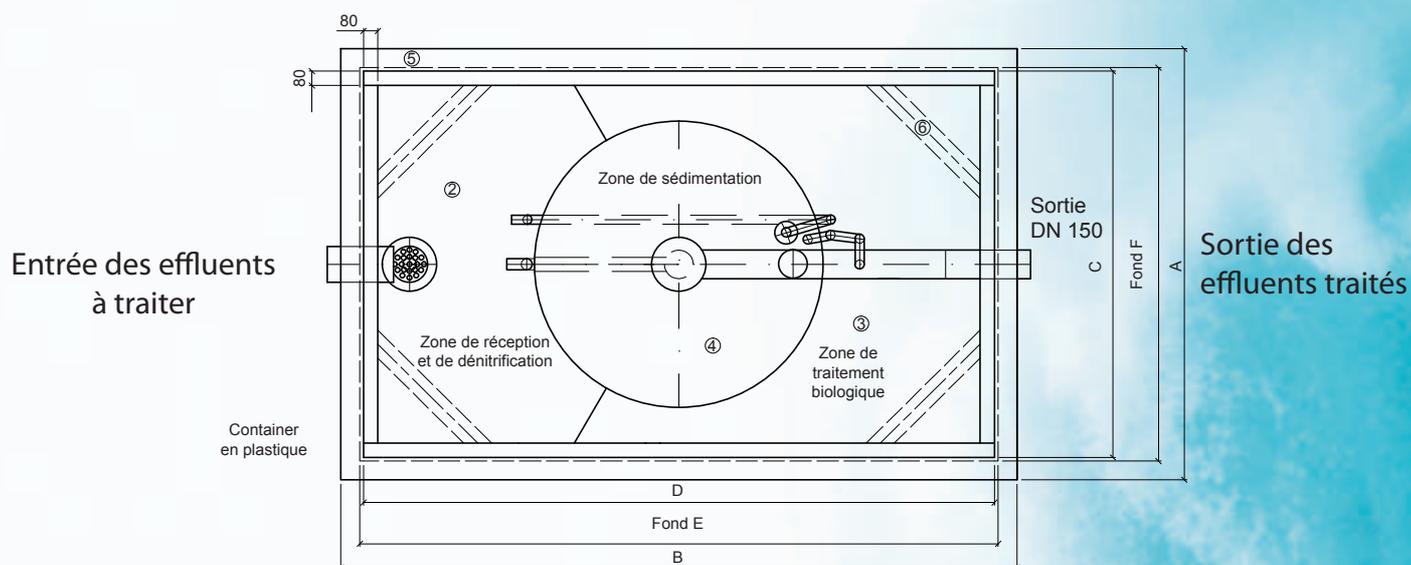


## d'épuration des eaux usées

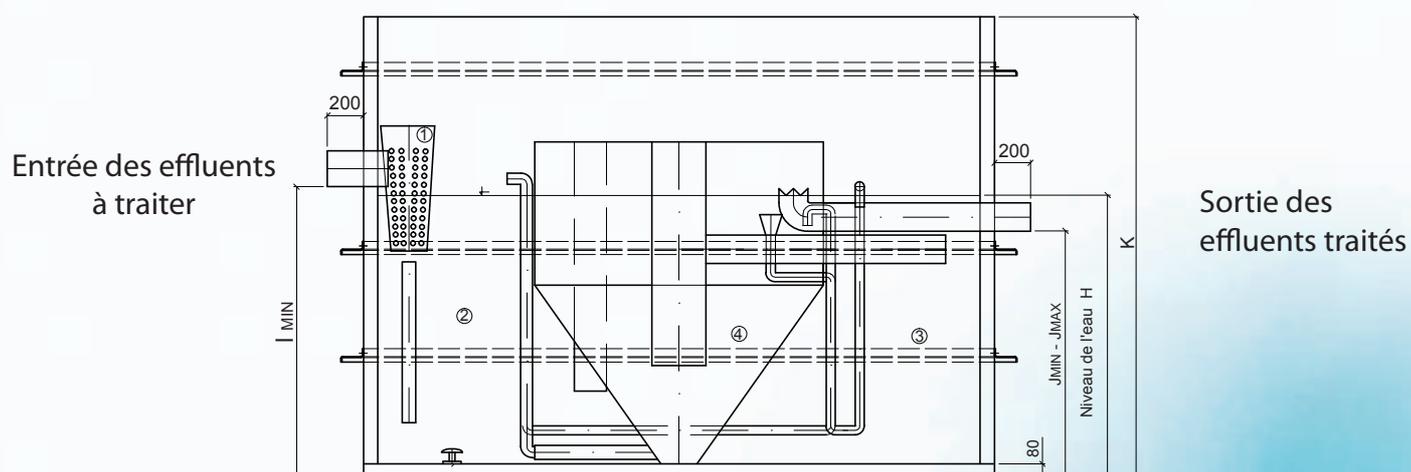

Station Aqua'O - 25

- 1 - Panier dégrilleur
  - 2 - Zone de réception et de dénitrification
  - 3 - Zone de traitement biologique
  - 4 - Zone de décantation
  - 5 - Barres de renforcements externes en acier
  - 6 - Barres de renforcements internes
- M = Poids en kg

A	[mm]	2410
B	[mm]	3250
C	[mm]	2160
D	[mm]	3000
E	[mm]	3000
F	[mm]	2200
H	[mm]	1380
I	[mm]	1430
JMIN	[mm]	1180
JMAX	[mm]	1330
K	[mm]	2080
M	[kg]	800

Dimensions hors tout de la station en tenant compte des renforts aciers externes : A x B x K  
Dimensions de la station sans les renforts aciers externes : E x F x K